
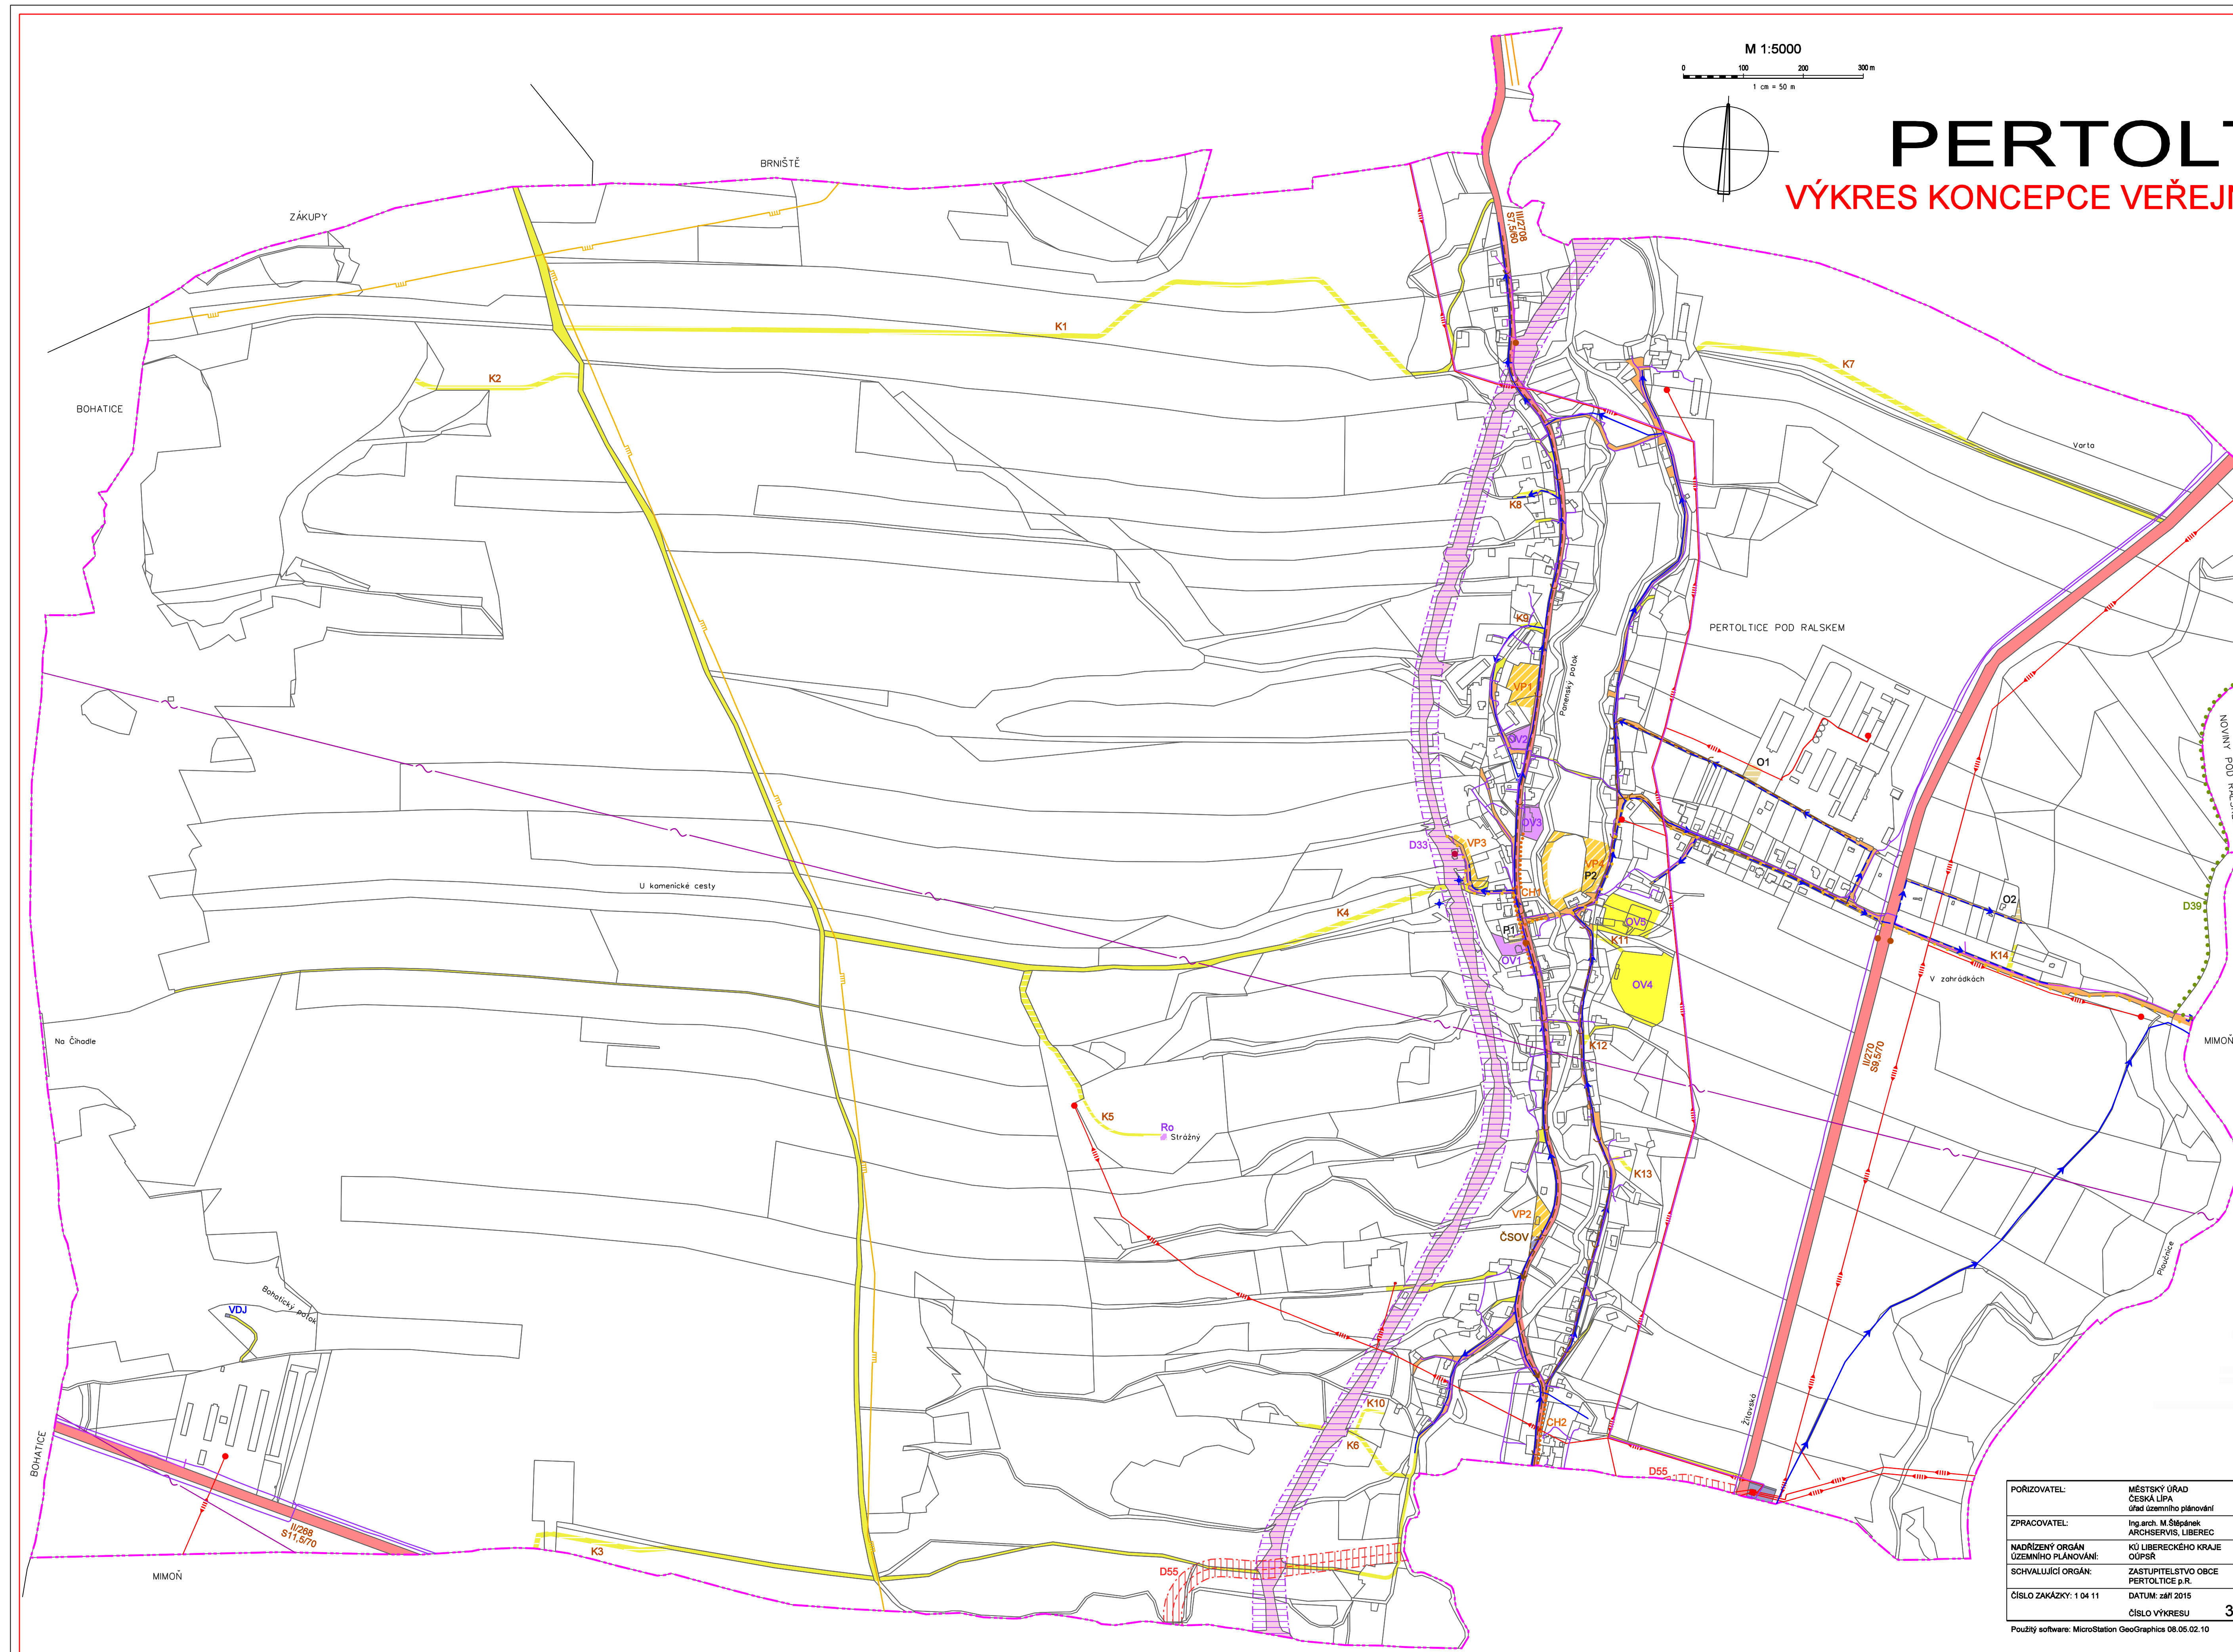


M 1:5000  
0 100 200 300 m  
1 cm = 50 m

# NÁVRH ÚZEMNÍ PLÁN PERTOLTICE p.R.

## VÝKRES KONCEPCE VEŘEJNÉ INFRASTRUKTURY

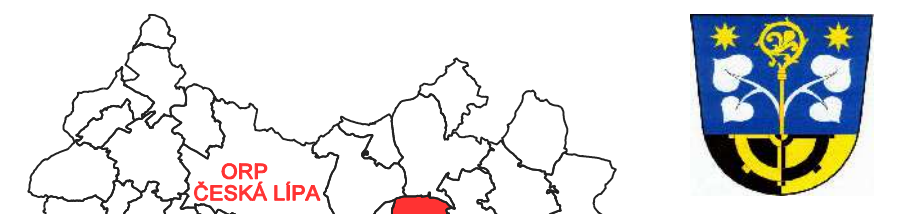

### LEGENDA

- |                                 |       |  |
|---------------------------------|-------|--|
| stav                            | návrh | <b>HRANICE</b>                               |
| —                               | —     | HRANICE ÚZEMÍ OBCE                           |
| —                               | —     | HRANICE KATASTRÁLNÍHO ÚZEMÍ                  |
| —                               | —     | Pertoltice pod Ralskem                       |
| <b>DOPRAVNÍ INFRASTRUKTURA</b>  |       |  |
| —                               | —     | POZEMNÍ KOMUNIKACE                           |
| —                               | —     | silnice I. a III. třídy                      |
| —                               | —     | místní komunikace                            |
| —                               | —     | úložkové komunikace                          |
| —                               | —     | koridor pro umístění stavby silnice II/270   |
| —                               | —     | severozápadní obchvat Mimoně, územní rezerva |
| —                               | —     | <b>DRÁŽNÍ DOPRAVA</b>                        |
| —                               | —     | železniční dráha                             |
| —                               | —     | železniční koridor                           |
| —                               | —     | optimalizace trati, elektrizace              |
| —                               | —     | <b>DOPRAVNÍ VYBAVENÍ</b>                     |
| —                               | —     | autobusové zastávky                          |
| —                               | —     | železniční zastávka                          |
| —                               | —     | parkoviště a obrátě                          |
| —                               | —     | chodníky                                     |
| —                               | —     | <b>DOPLŇUJÍCÍ ÚDAJE</b>                      |
| —                               | —     | třída, číslo silnice                         |
| —                               | —     | II/288                                       |
| —                               | —     | S11,5/70                                     |
| —                               | —     | SS,5/70                                      |
| —                               | —     | ST,5/60                                      |
| —                               | —     | II/270                                       |
| —                               | —     | II/270B                                      |
| —                               | —     | multifunkční turistický koridor              |
| —                               | —     | zelená cyklomagistrala Ploučnice             |
| —                               | —     | turistická trasa                             |
| —                               | —     | kategorie žlutá                              |
| <b>TECHNICKÁ INFRASTRUKTURA</b> |       |  |
| —                               | —     | <b>VODOVOD</b>                               |
| —                               | —     | vodovodní řady                               |
| —                               | —     | <b>KANALIZACE</b>                            |
| —                               | —     | čerpad. stanice odpadních vod                |
| —                               | —     | kanalizace spílková                          |
| —                               | —     | <b>ELEKTRICKÁ ENERGIE</b>                    |
| —                               | —     | elektrické stanice stoužrové                 |
| —                               | —     | elektrické stanice zřetě.                    |
| —                               | —     | nadzemní vedení VN 35kV                      |
| —                               | —     | kabelové vedení VN 35kV                      |
| —                               | —     | <b>ZEMNÍ PLYN</b>                            |
| —                               | —     | VTL plynovod                                 |
| —                               | —     | anoda horizontální                           |
| —                               | —     | <b>SPOJE</b>                                 |
| —                               | —     | redirekč. trasa                              |
| —                               | —     | komunikační vedení                           |
| —                               | —     | nadzemní                                     |
| —                               | —     | podzemní, provozované                        |
| <b>OBČANSKÉ VYBAVENÍ</b>        |       |  |
| —                               | —     | <b>VEŘEJNÁ INFRASTRUKTURA</b>                |
| —                               | —     | obecní úřad                                  |
| —                               | —     | kaple  |
| —                               | —     | kulturní dům                                 |
| —                               | —     | rozhledna                                    |
| —                               | —     | <b>SPORT A REKREACE</b>                      |
| —                               | —     | fotbalové hřiště                             |
| —                               | —     | tenisové hřiště                              |
| <b>VEŘEJNÁ PROSTRANSTVÍ</b>     |       |  |
| —                               | —     | <b>PROSTRANSTVÍ, VEŘEJNÁ ZELEN'</b>          |
| —                               | —     | u kaple                                      |
| —                               | —     | VP1  |
| —                               | —     | VP2  |
| —                               | —     | VP3  |
| —                               | —     | VP4  |
| —                               | —     | v dolní části obce                           |
| —                               | —     | u železniční zastávky                        |
| —                               | —     | u rybníka Pohoda                             |

PORIZOVATEL: MĚSTSKÝ ÚŘAD  
ČESKÁ LIPA  
úřad územního plánování

ZPRACOVATEL: Ing. arch. M. Štěpánek  
ARCHITEKTURA, LIBEREC

NADŘÍZENÝ ORGÁN: KÚ LIBERECKÉHO KRAJE  
ÚZEMNÍ PLÁNOVÁNÍ: OPR

SCHVALUJÍCÍ ORGÁN: ZASTUPITELSTVO OBCE  
PERTOLTICE p.R.

ČÍSLO ZAKÁZKY: 1 04 11      DATUM: zář 2015      3  
ČÍSLO VÝKRESU

Použitý software: MicroStation GeoGraphics 08.05.02.10