
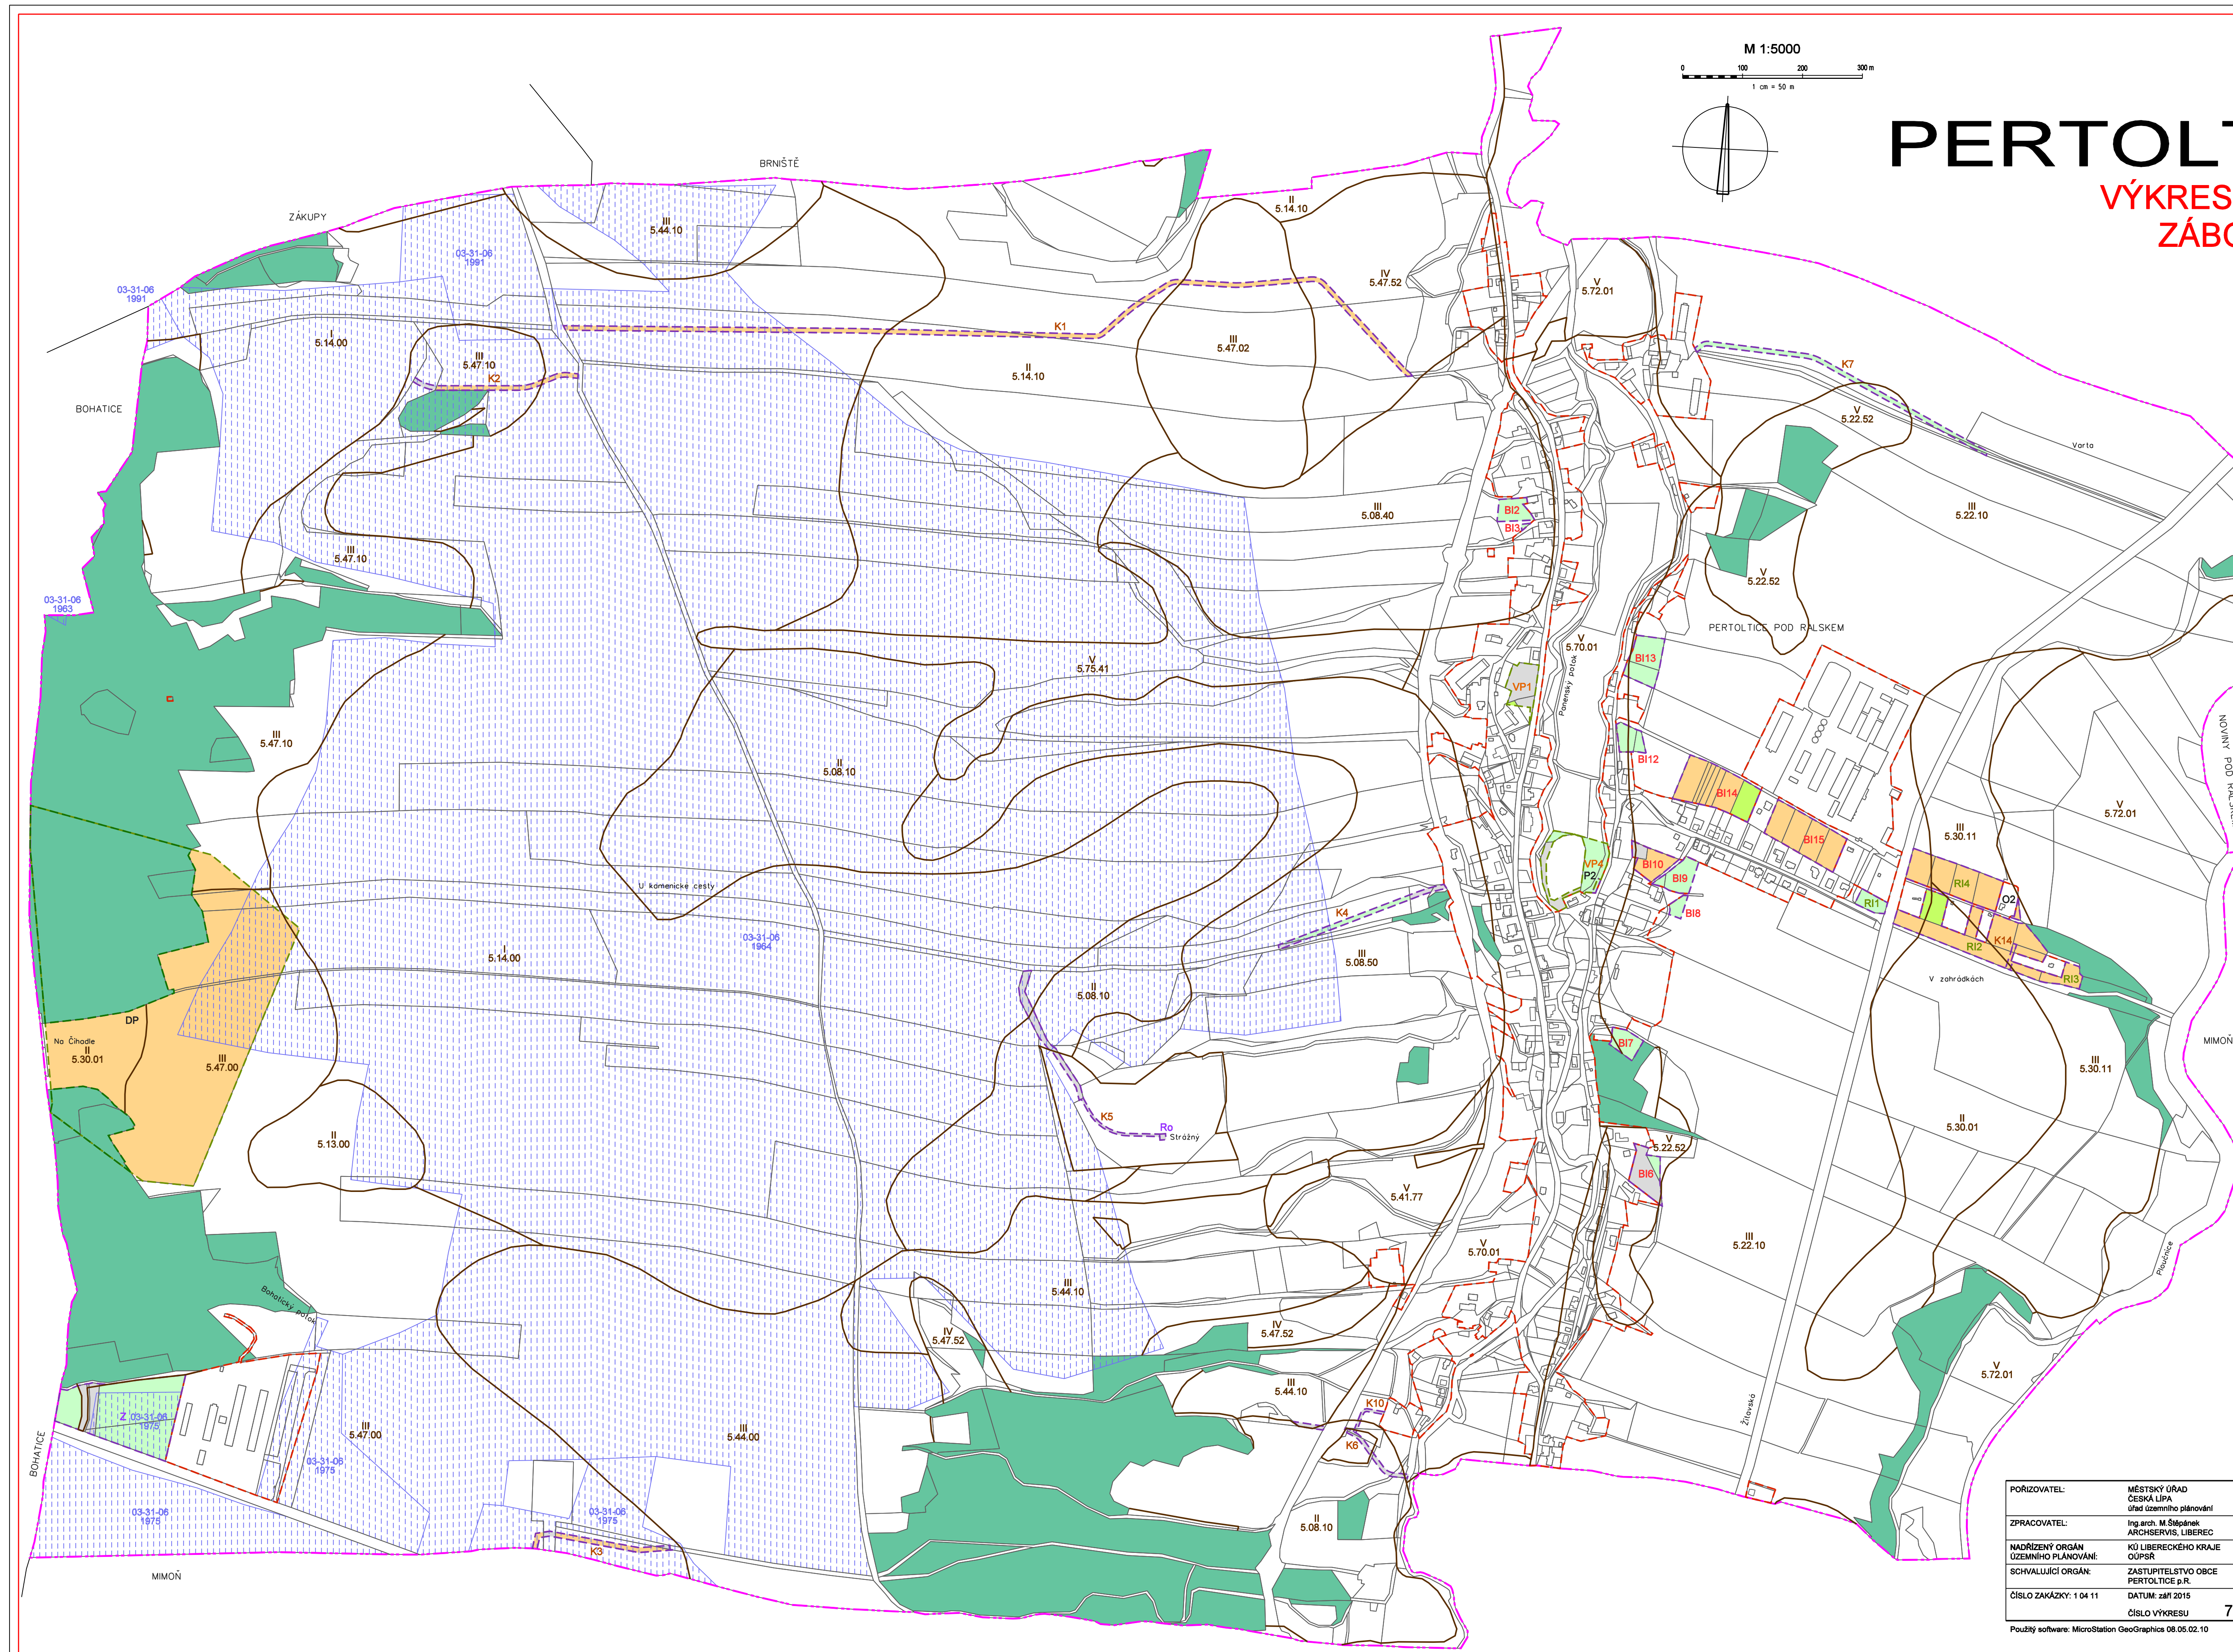


NÁVRH ÚZEMNÍ PLÁN PERTOLTICE p.R. VÝKRES PŘEDPOKLÁDANÝCH ZÁBORŮ PŮDNÍHO FONDU

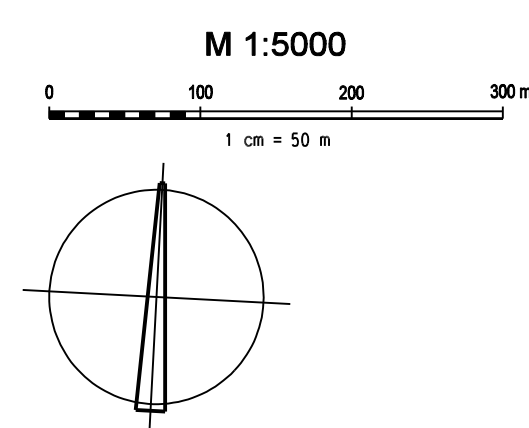

LEGENDA

- HRANICE, BONITOVANÉ PŮDNĚ EKOLOGICKÉ JEDNOTKY
- HRANICE ÚZEMÍ OBCE
- HRANICE KATASTRÁLNÍHO ÚZEMÍ
Pertoltice pod Ralskem
- ZASTAVĚNÉ ÚZEMÍ K 31.3.2015
- HRANICE BONITOVANÝCH PŮDNĚ EKOLOGICKÝCH JEDNOTEK
- 5.70.01 KÓD BONITOVANÝCH PŮDNĚ EKOLOGICKÝCH JEDNOTEK
- 5 KLIMATICKÝ REGION
- 70 HLAVNÍ PŮDNÍ JEDNOTKA
- 01 PŮDNĚ EKOLOGICKÉ FAKTORY
- V I - V TRÍDA OCHRANY ZEMĚDĚLSKÉ PŮDY
- LOKALITY ZÁBORŮ PŮDNÍHO FONDU
- ZÁBOR ZEMĚDĚLSKÉHO PŮDNÍHO FONDU
plochy zastavěvané
plochy bydlení
bydlení individuální
B12, B13, B16-B10, B112-B115
- PLOCHY REKREACE
rekreace individuální
R11-R14
- PLOCHY OBČANSKÉHO VYBAVENÍ
veřejná infrastruktura
rozličná
R0
komerční vybavení
Z
zahradnictví
- PLOCHY DOPRAVNÍ INFRASTRUKTURY
silniční doprava
K1-K7, K10, K14
úbořové komunikace
D2
parkoviště
obratišť
O2
- ZÁBOR POZEMKŮ URČENÝCH K PLNĚNÍ FUNKCÍ LESA
plocha nezastavěvaná
PLOCHA TĚŽBY NEROSTŮ
dobyvací prostor
DP
- VYHODNOCENÍ ZEMĚDĚLSKÉHO PŮDNÍHO FONDU
plocha nezastavěvaná
PLOCHY VEŘEJNÝCH PROSTRANSTVÍ
prostranství, veřejná zeleň
VP1, VP4
PLOCHA TĚŽBY NEROSTŮ
dobyvací prostor
DP
- DRUHY POZEMKŮ U ZÁBOROVÝCH LOKALIT
- TRVALE TRAVNÍ POROSTY
- ZAHŘADY
- ORNÁ PŮDA
- OSTATNÍ NEZEMĚDĚLSKÁ PŮDA
- POZEMKY URČENÉ K PLNĚNÍ FUNKCÍ LESA
- INVESTICE DO PŮDY ZA ÚČELEM ZLEPŠENÍ PŮDNÍ ÚRODNOSTI
- ODVODNĚNÉ POZEMKY

POŘIZOVATEL: MĚSTSKÝ ÚŘAD
ČESKÁ LIPA
úřad územního plánování

ZPRACOVATEL: Ing. arch. M. Štěpánek
APRCHSERVIS, LIBEREC

NADŘÍZENÝ ORGÁN: KÚ LIBERECKÉHO KRAJE
ÚZEMNÍHO PLÁNOVÁNÍ: OUPŘR

SCHVALUJÍCÍ ORGÁN: ZASTUPITELSTVO OBCE
PERTOLTICE p.R.

ČÍSLO ZAKÁZKY: 1 04 11 DATUM: zář 2015

ČÍSLO VÝKRESU: 7

Použitý software: MicroStation GeoGraphics 08.05.02.10