NÁVRH
ÚZEMNÍ PLÁN
PERTOLTICE p.R.
VÝKRES KONCEPCE VEŘEJNÉ INFRASTRUKTURY

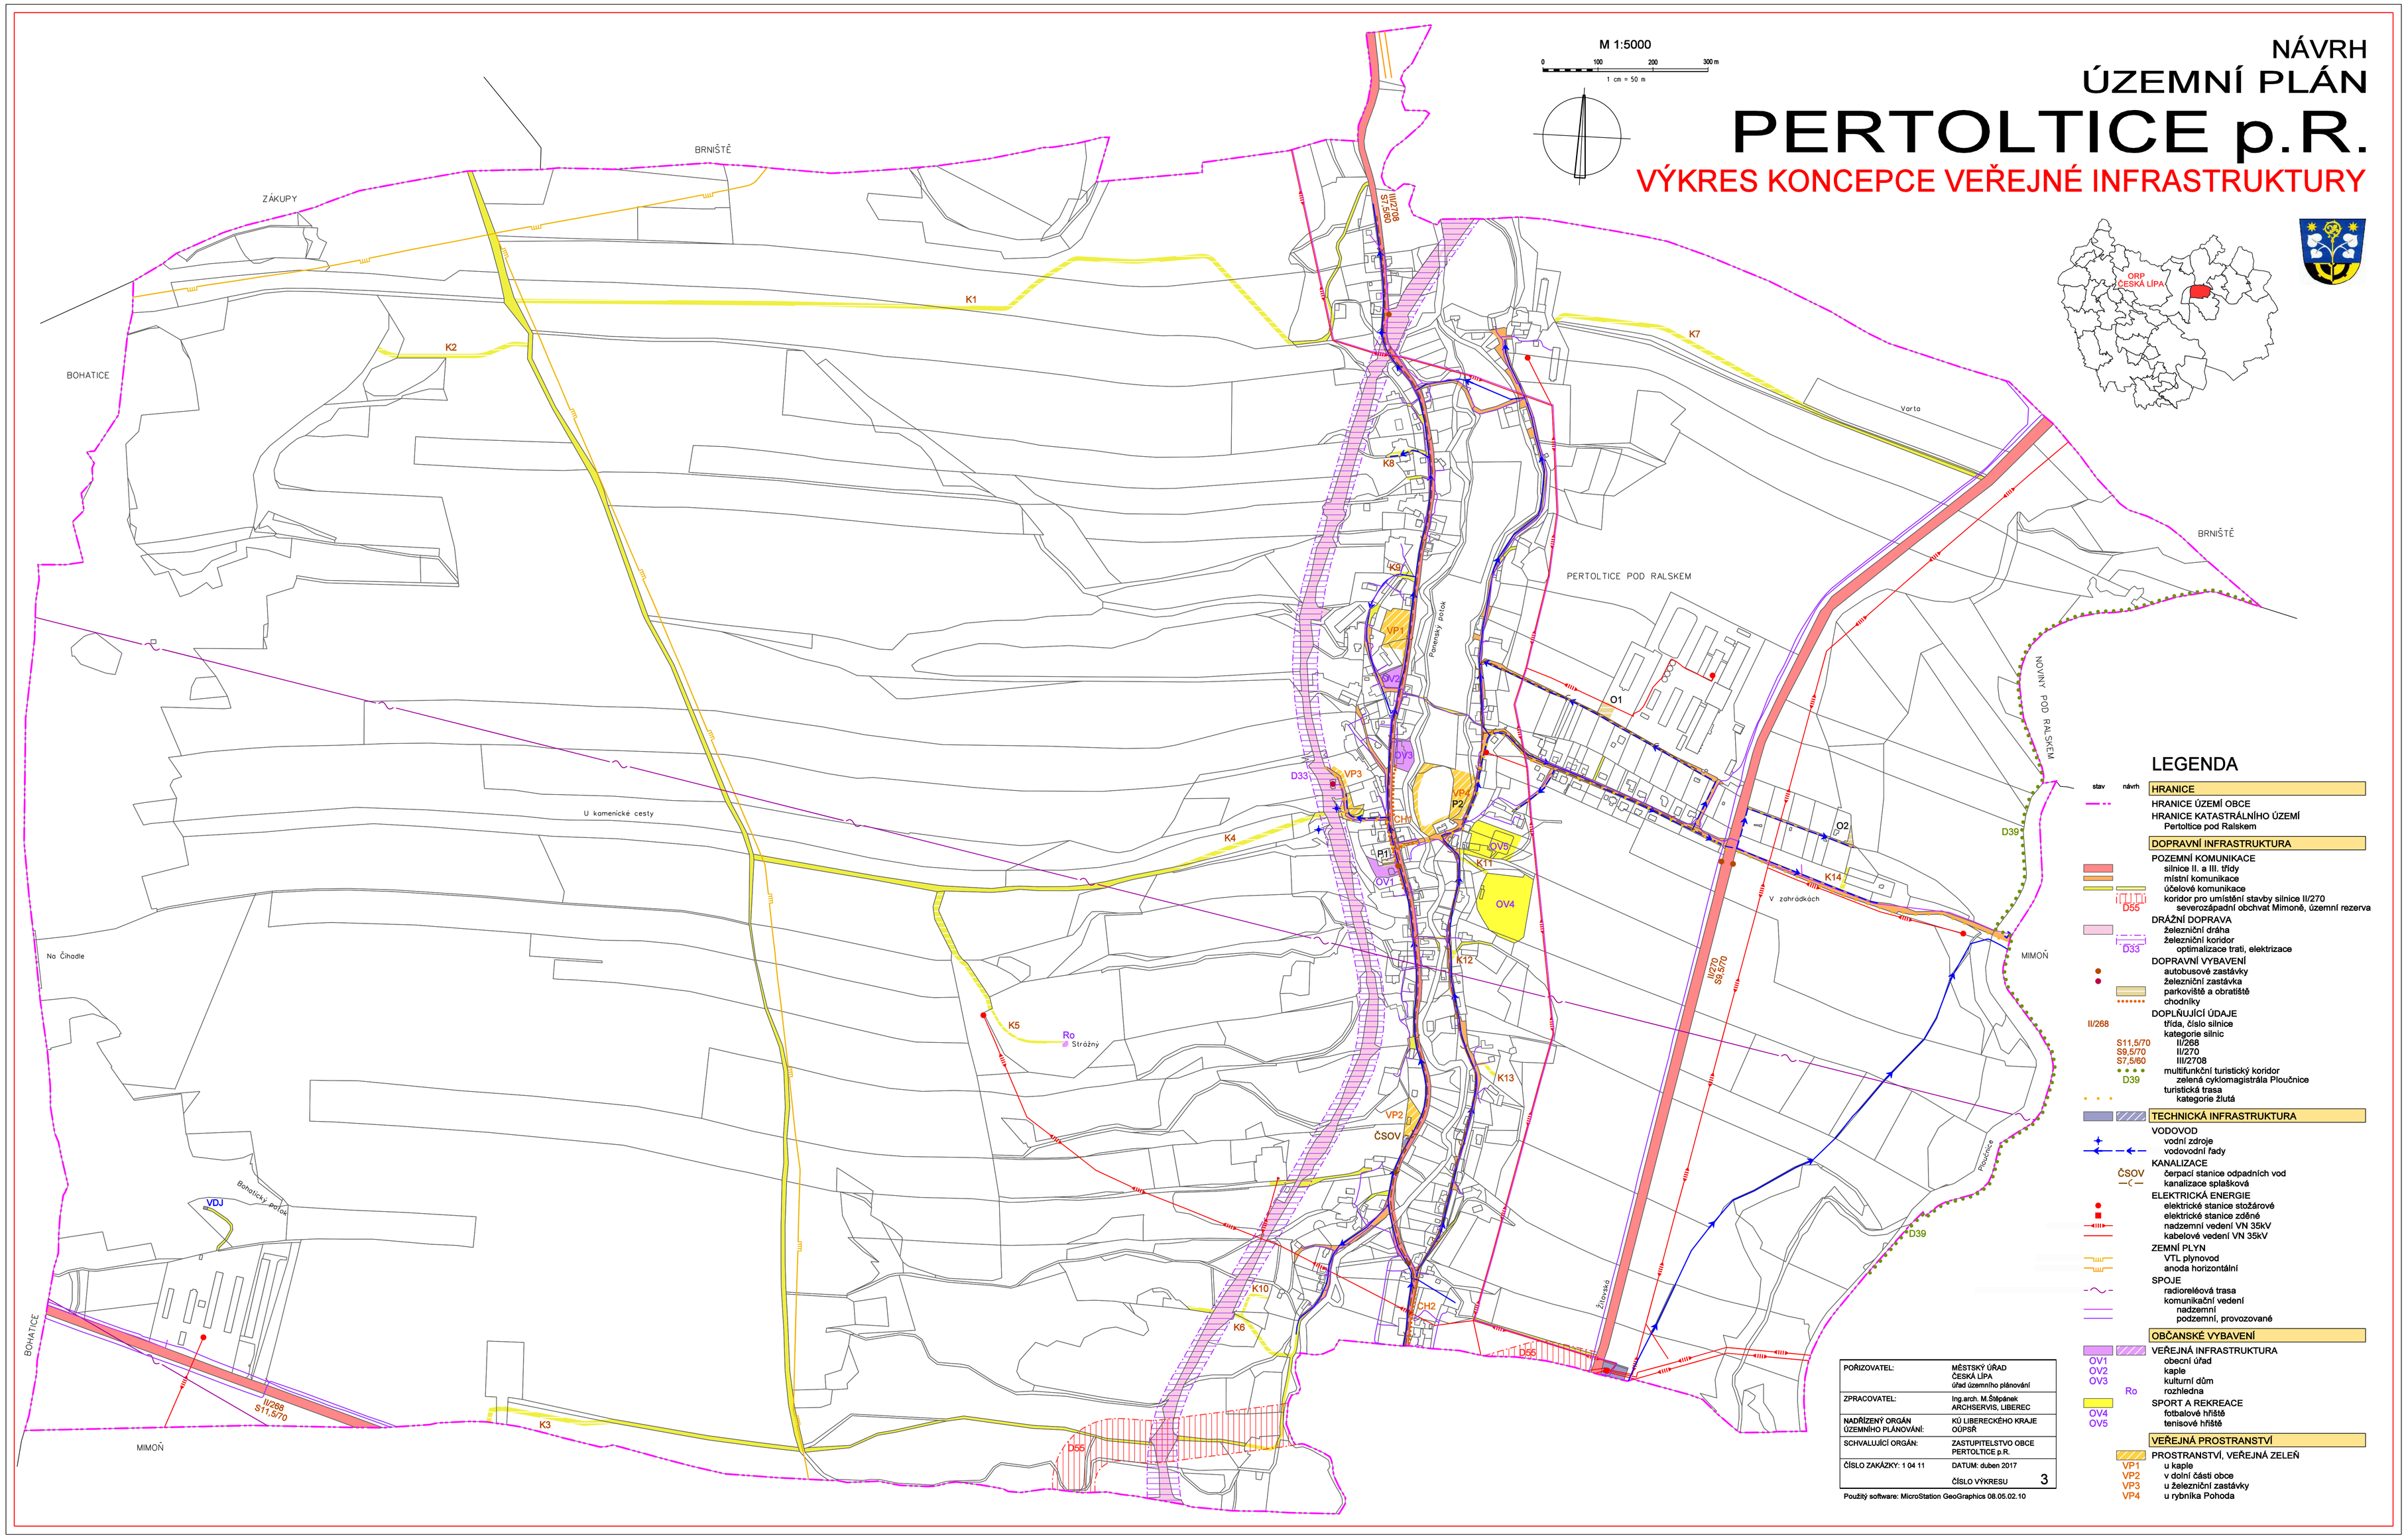

LEGENDA

stav návrh

HRANICE

HRANICE ÚZEMÍ OBCE
HRANICE KATASTRÁLNÍHO ÚZEMÍ
Pertoltice pod Ralskem

DOPRAVNÍ INFRASTRUKTURA

POZEMNÍ KOMUNIKACE
silnice II. a III. třídy
místní komunikace
účelové komunikace
D55 koridor pro umístění stavby silnice II/270
severozápadní obchvat Mimoně, územní rezerva

DRÁŽNÍ DOPRAVA
železniční dráha
D33 železniční koridor
optimalizace trati, elektrizace

DOPRAVNÍ VYBAVENÍ
autobusové zastávky
železniční zastávka
parkoviště a obratiště
chodníky

DOPLŇUJÍCÍ ÚDAJE
II/268 třída, číslo silnice
kategorie silnic
S11,5/70 II/268
S9,5/70 II/270
S7,5/60 III/2708
D39 multifunkční turistický koridor
zelená cyklomagistrála Ploučnice
turistická trasa
kategorie žlutá

TECHNICKÁ INFRASTRUKTURA

VODOVOD
vodní zdroje
vodovodní řady

KANALIZACE
ČSOV čerpací stanice odpadních vod
kanalizace splašková

ELEKTRICKÁ ENERGIE
elektrické stanice stožárové
elektrické stanice zděné
nadzemní vedení VN 35kV
kabelové vedení VN 35kV

ZEMNÍ PLYN
VTL plynovod
anoda horizontální

SPOJE
radioreléová trasa
komunikační vedení
nadzemní
podzemní, provozované

OBČANSKÉ VYBAVENÍ

VEŘEJNÁ INFRASTRUKTURA
OV1 obecní úřad
OV2 kaple
OV3 kulturní dům
Ro rozhledna

SPORT A REKREACE
OV4 fotbalové hřiště
OV5 tenisové hřiště

VEŘEJNÁ PROSTRANSTVÍ

PROSTRANSTVÍ, VEŘEJNÁ ZELEŇ
VP1 u kaple
VP2 v dolní části obce
VP3 u železniční zastávky
VP4 u rybníka Pohoda

POŘIZOVATEL:	MĚSTSKÝ ÚŘAD ČESKÁ LÍPA úřad územního plánování
ZPRACOVATEL:	Ing.arch. M.Štěpánek ARCHSERVIS, LIBEREC
NADŘÍZENÝ ORGÁN ÚZEMNÍHO PLÁNOVÁNÍ:	KÚ LIBERECKÉHO KRAJE OÚPSŘ
SCHVALUJÍCÍ ORGÁN:	ZASTUPITELSTVO OBCE PERTOLTICE p.R.
ČÍSLO ZAKÁZKY: 1 04 11	DATUM: duben 2017
	ČÍSLO VÝKRESU 3

Použitý software: MicroStation GeoGraphics 08.05.02.10